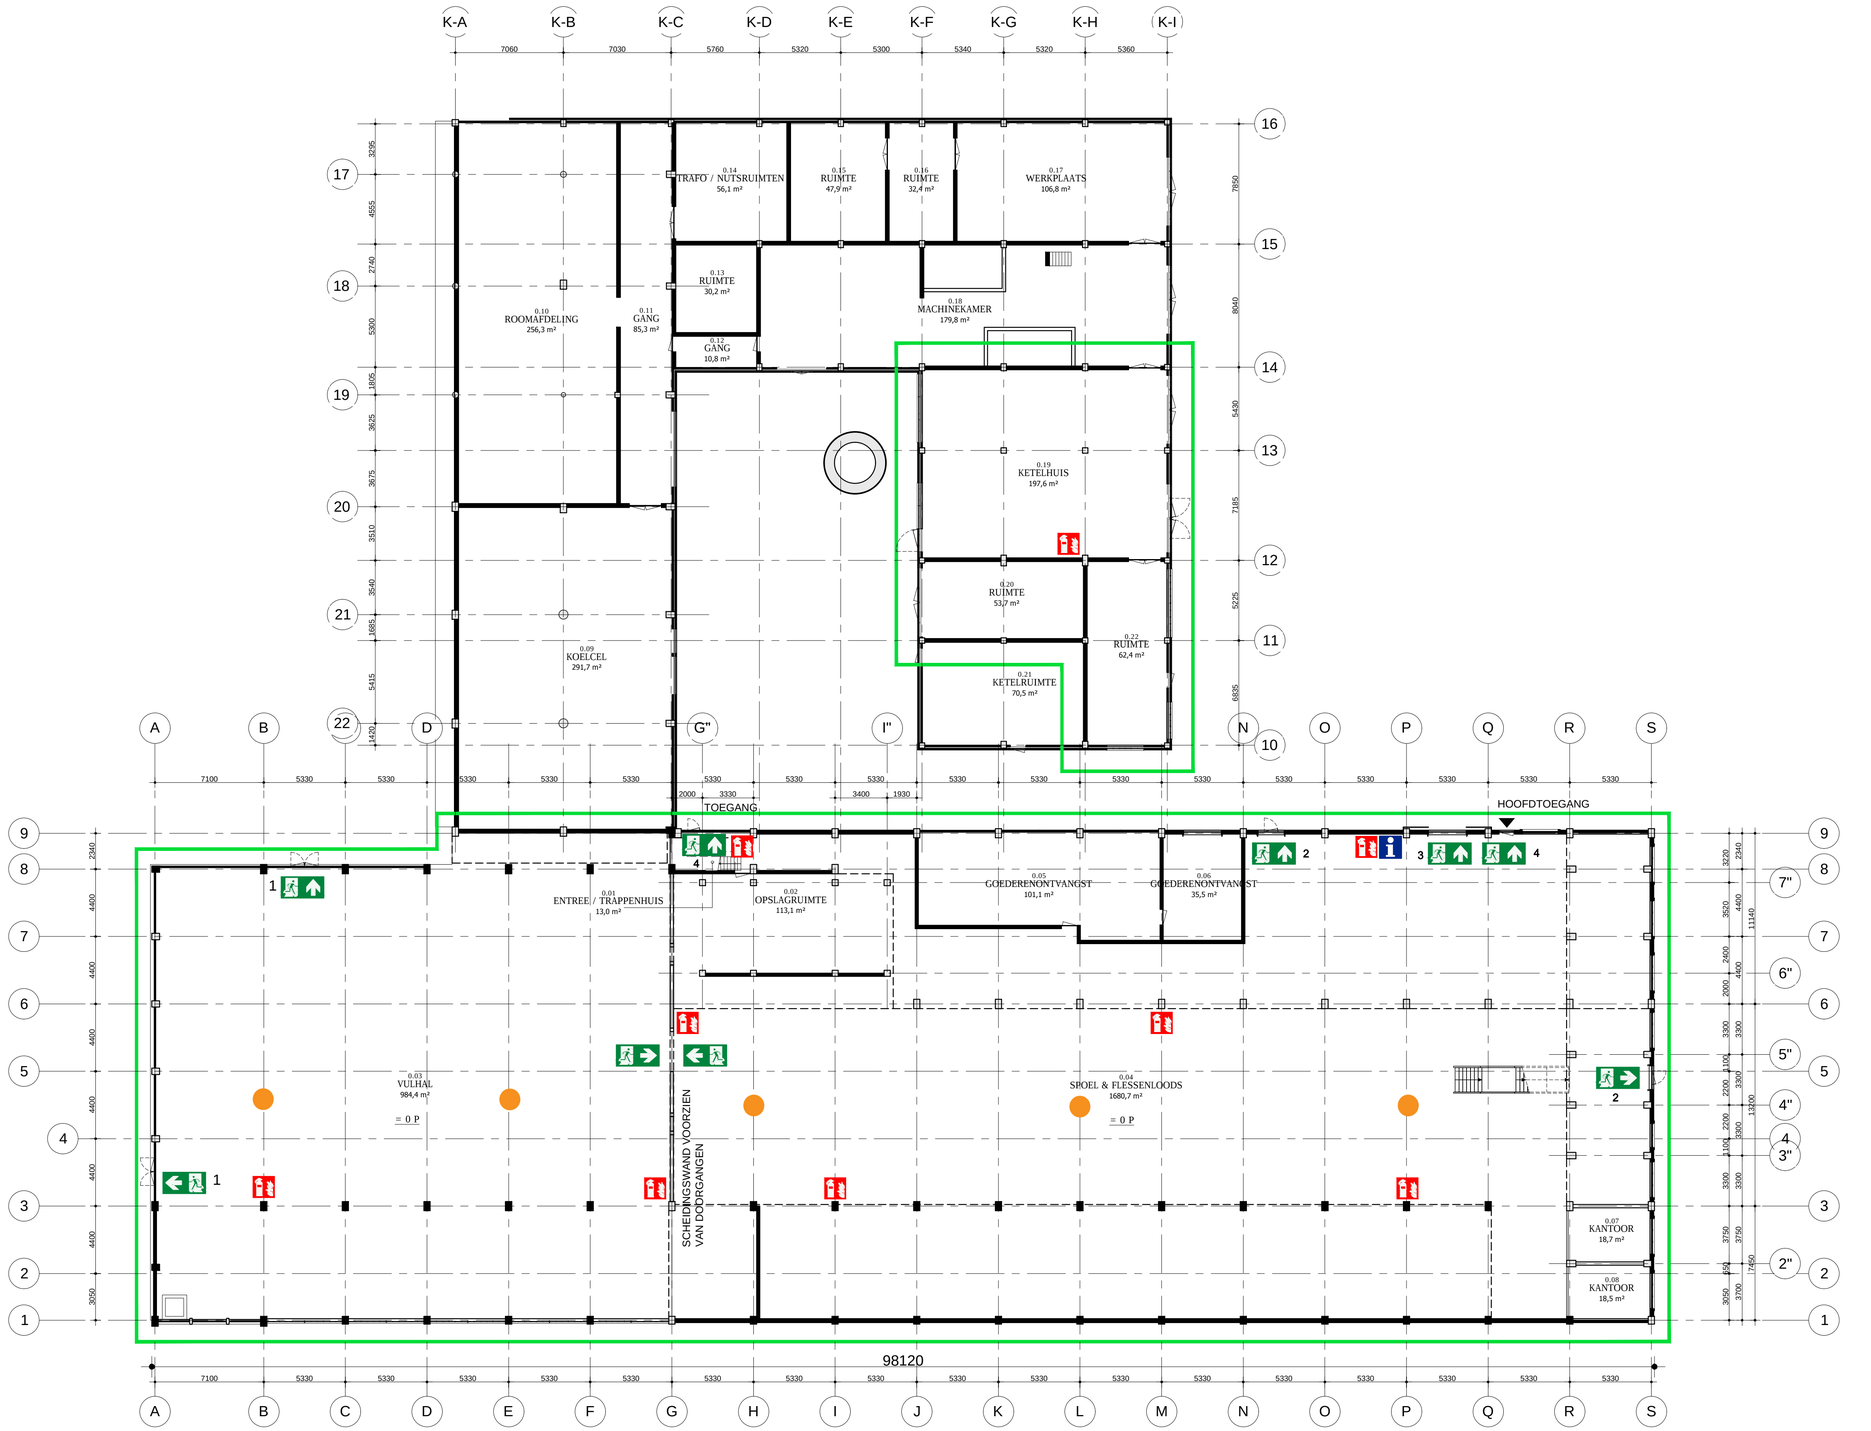

BEGANE GROND

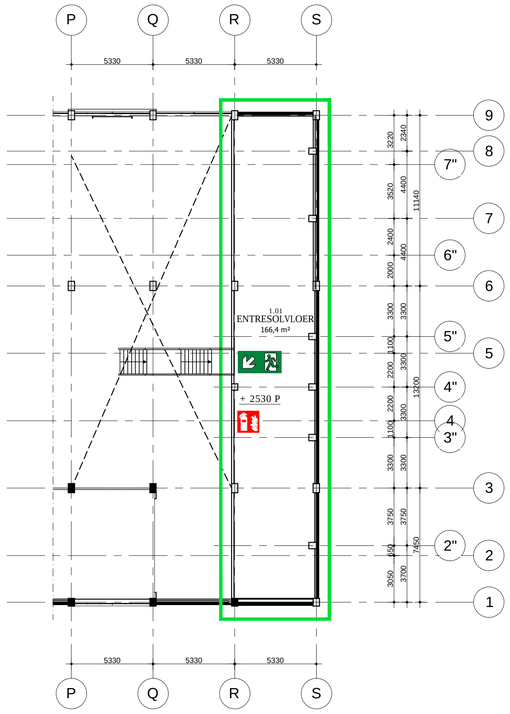

ENTRESOL

= TE GEBRUIKEN BINNENRUIMTE

DE VOLGENDE NOODUITGANGEN ZIJN OP DE PLATTEGROND AANGEGEVEN:

1: Nooduitgang met panieksluiting, vrije doorgang 2400mm
2: Nooduitgang met panieksluiting, vrije doorgang 1200mm
3: Roldeur, vrije doorgang 4580mm
4: Reguliere deur, 900mm

= Noodverlichtingarmatuur minimaal 60 min zelfstandig brandend

AANDUIDING NOODUITGANG

= AANDUIDING NOODUITGANG

= HANDBRANDBLUSSER 6 L SCHUIM

project:	HERBESTEMMING COBERCO FABRIEK ARNHEM
projectlocatie:	Nieuwe Kade Arnhem
opdrachtgever:	BOEi Postbus 2641 3800 GD AMERSFOORT T 033 760 0660
architect:	
projectleider:	vvv
tekenaar:	hcvh
maateenheid:	mm
schaal:	1:200
formaat:	A1
datum:	14-07-2017
wijz.:	A
projectfase:	BESTAAND
tekeningnummer:	HA_BS_600
projectnummer:	16107
onderwerp:	Beganegrond / entresol Tijdelijke invulling

Hurenkamp Architecten & Adviseurs
Hurenkamp Architecten & Adviseurs bv
Postbus 77 6880 AB Velp
Kerkallee 43 6882 AM Velp
T 026 361 38 12 F 026 364 49 51
email architecten@hurenkamp.nl
Website www.hurenkamp.nl

A1 Y:\Projecten-2016\16107-BOEi Coberco fabriek Arnhem\Tekeningen\12-Tijdelijke_invulling\16100_HA_BS_600_Plattegrond_tijdelijke_invulling.dwg <> Layout: Model <> Geplot: 14-07-2017, 13:37 h, schaal: 1:200.00 ,ctb: 20-hha-ABT-kleur